


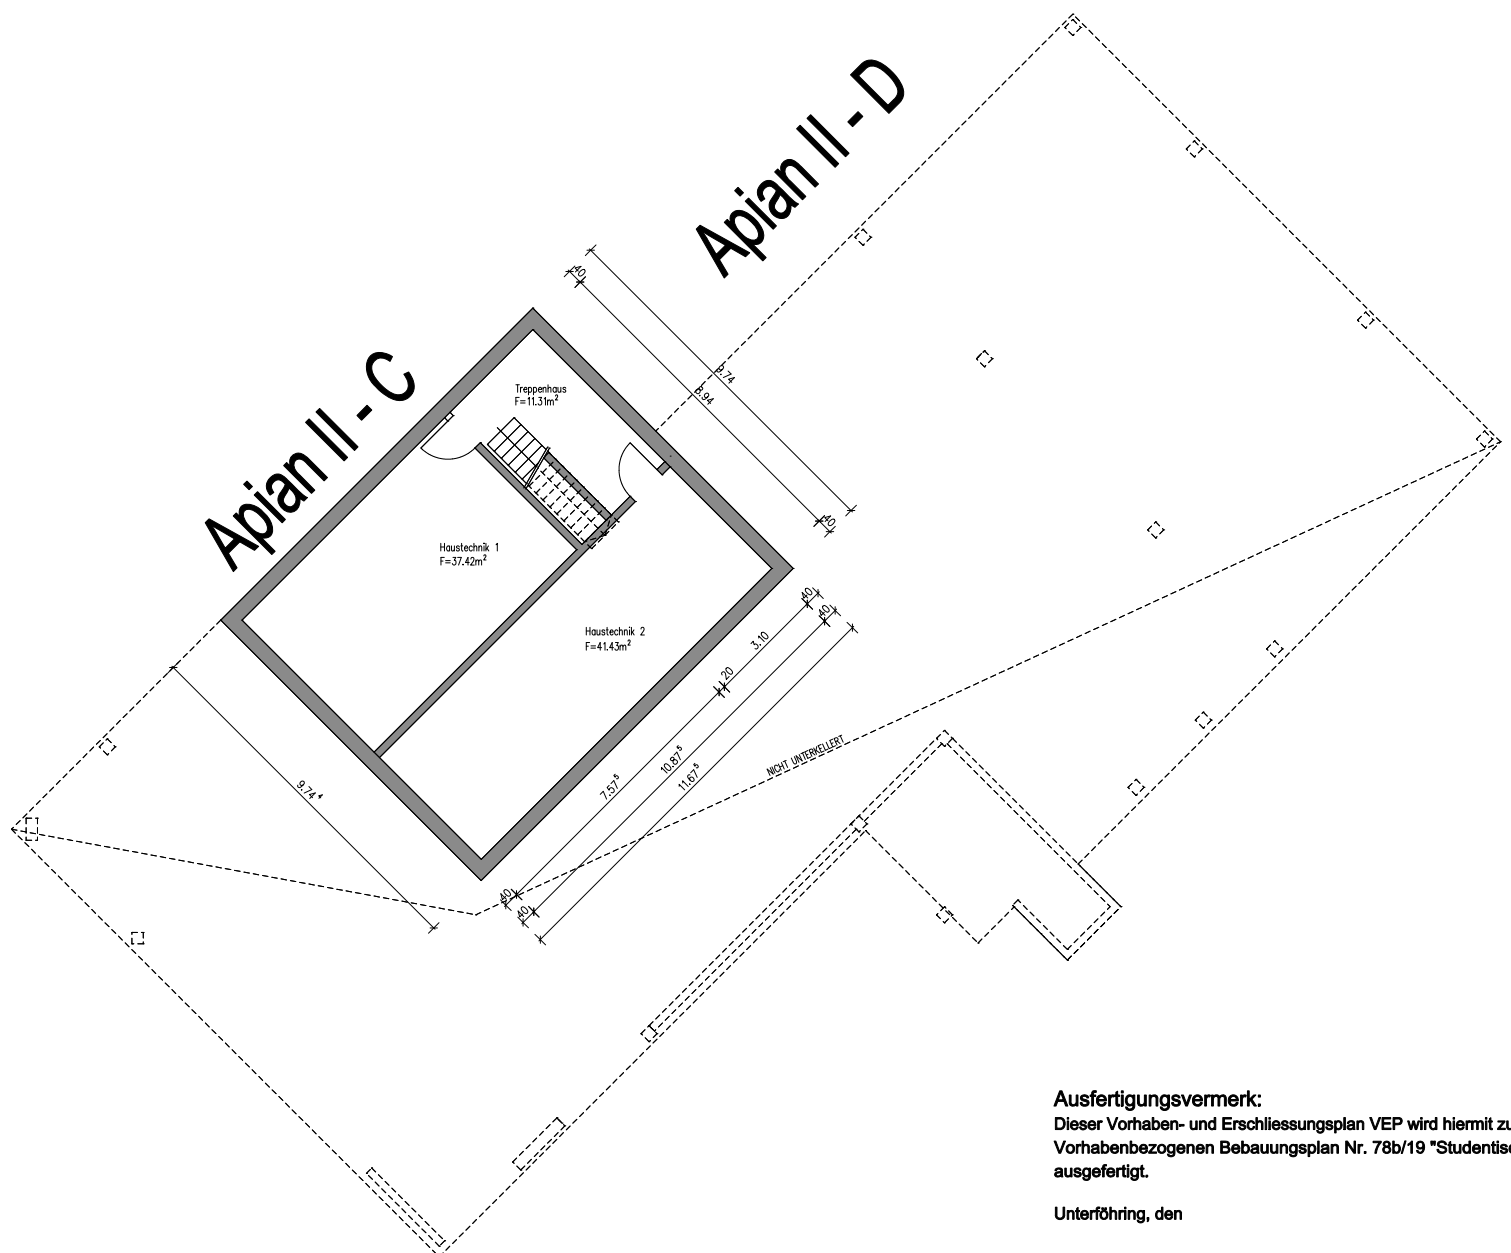

KELLERGESCHOSS



Ausfertigungsvermerk:
Dieser Vorhaben- und Erschliessungsplan VEP wird hiermit zusammen mit dem Vorhabenbezogenen Bebauungsplan Nr. 78b/19 "Studentisches Wohnen Apian II" ausgefertigt.

Unterföhring, den

Andreas Kemmelmeyer, 1. Bürgermeister
(Siegel)