


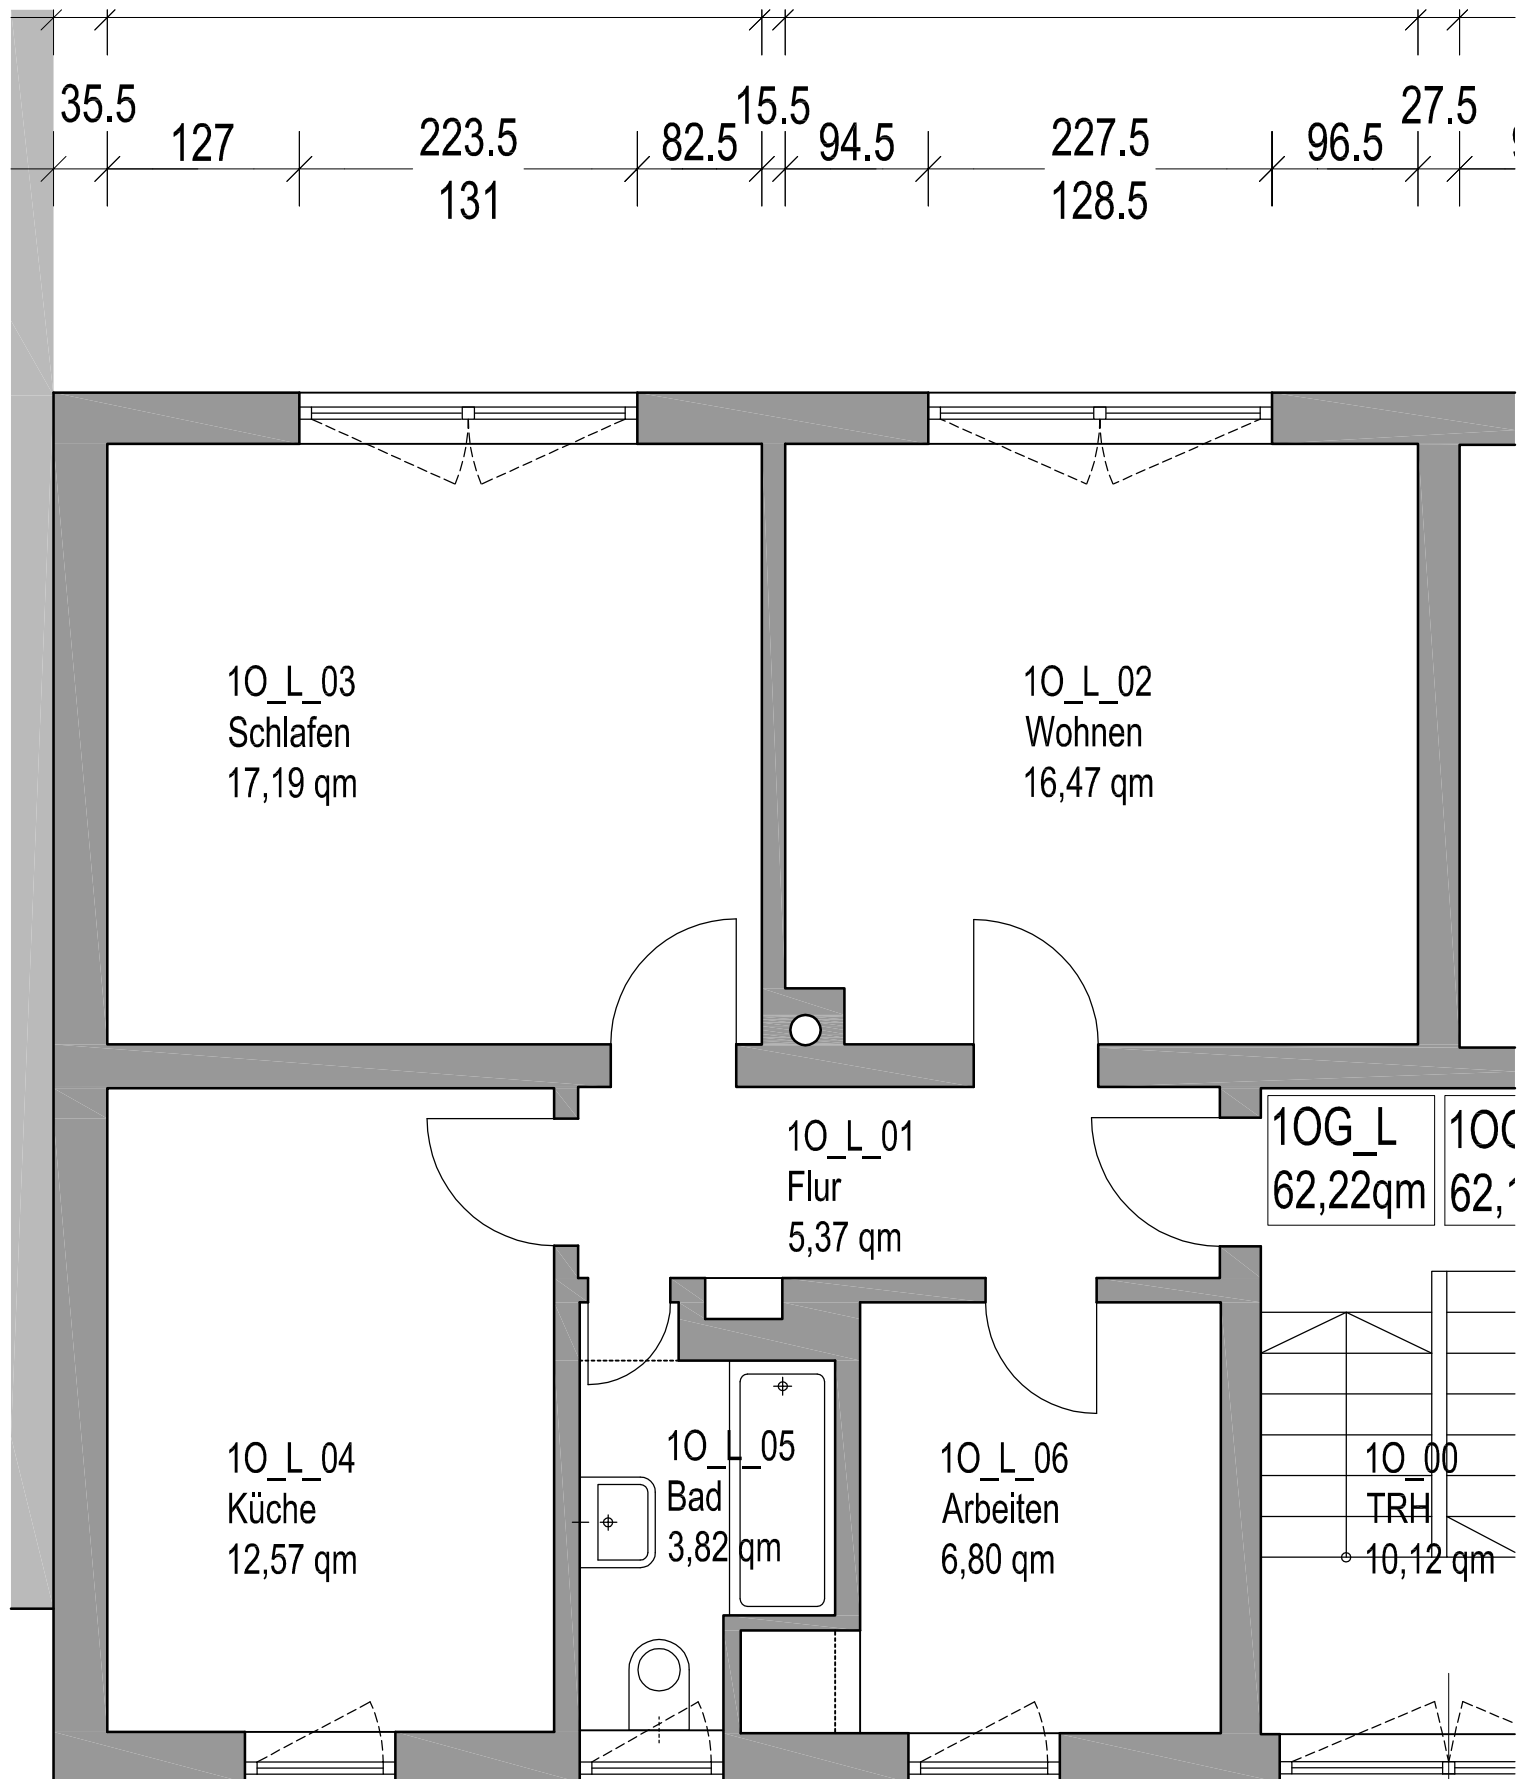

Aschheimer Straße 4 , 85774 Unterföhring

Wohngebäude
Gemeinde Unterföhring
1. OG, WE Links, Bestandsplan

M 1:50

B_4_10_L

Stand: 17.04.2012

Danner + Schmidt Architekten 85551 Kirchheim Tel. 089-99100083