





## Anlage 4

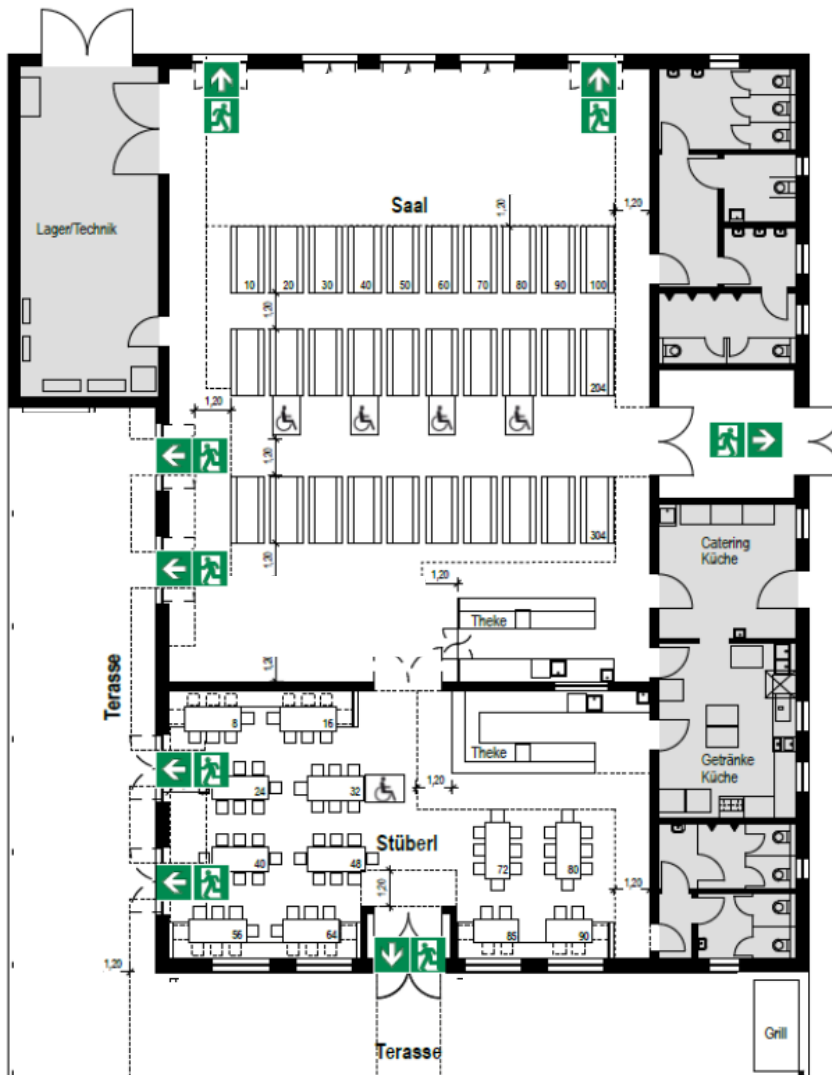

Biertische + Stüberl			
Saal	354 Besucher	350	4
Stüberl	90 Besucher	89	1
Terrasse	258 Besucher	255	3
gesamt	702 Besucher	694	8

**Feststadt Unterföhring** Eitzweg 12, 85774 Unterföhring

**Bestuhlungs- und Rettungswegeplan EG**

Plangröße DIN A3	Maßstab 1 / 150	Datum Mai 2020	Fertigung
---------------------	--------------------	-------------------	-----------

Bauherr  
Gemeinde Unterföhring  
Münchner Straße 70  
85774 Unterföhring  
Tel.: 089 95081 - 0  
Fax: 089 95081 - 939  
E-Mail: info@unterfoehring.de

Planersteller  
**RÜFFER  
BRANDSCHUTZ  
BAUPLANUNG**  
449 8153 90 715 - 10  
www.rueffer-planung.de

Genehmigt

## Anlage 5 Kontaktdaten Hausmeister (Notdienst):

Firma GPD  
Herr Pfeiffer  
Tel. 0170-7100700