


Anlage 5

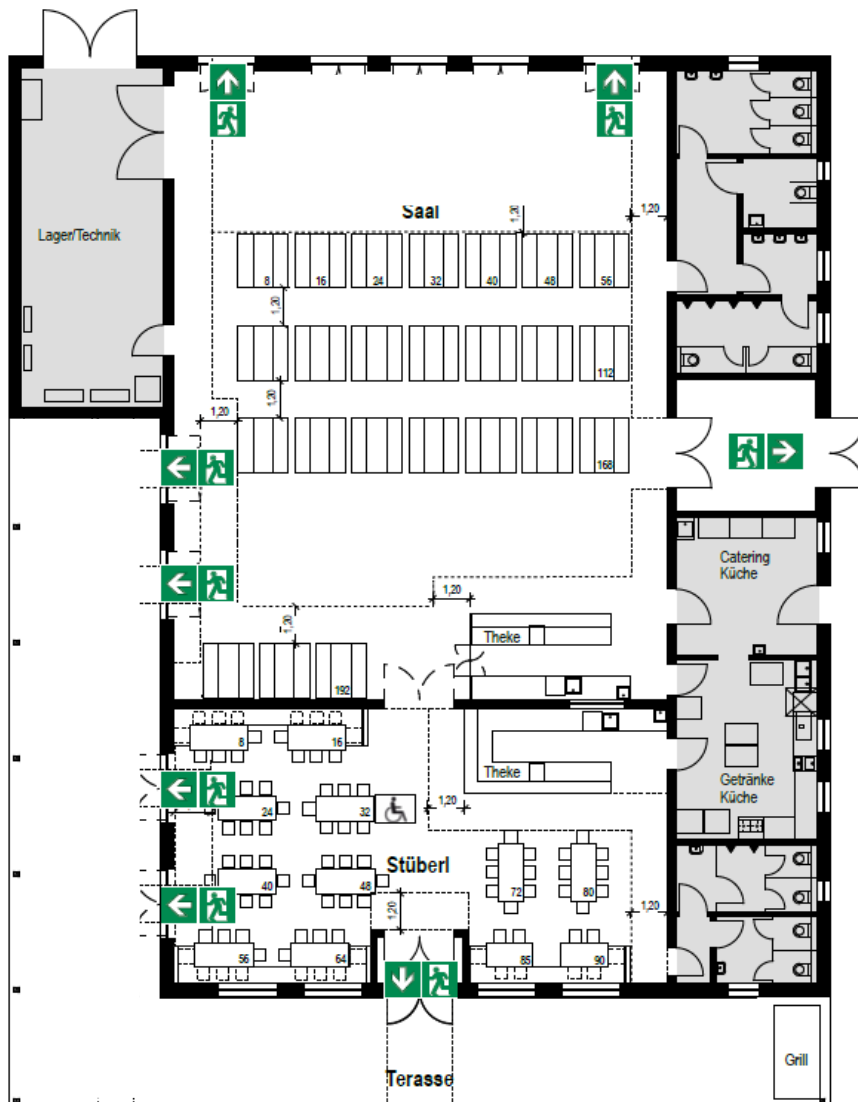

Grundbestuhlung Schemelbanke / Tische			
Saal 192 Besucher	190	2	2
Stüberl 90 Besucher	89	1	1
Terrasse 258 Besucher	255	3	3
gesamt 540 Besucher	534	6	6

Feststadl Unterföhring	Etzweg 12, 85774 Unterföhring
-------------------------------	-------------------------------

Bestuhlungs-und Rettungswegeplan EG			
Plangröße DIN A3	Maßstab 1/150	Datum August 2020	Fertigung
Bauherr Gemeinde Unterföhring Münchner Straße 70 85774 Unterföhring Tel.: 089 95081-0 Fax: 089 95081-939 E-Mail: info@unterfoehring.de			
Planersteller RÜFFER BRANDSCHUTZ BAUPLANUNG +49 8153 90 715 - 10 www.rueffer-planung.de			
Genehmigt			

Anlage 6

Kontaktdaten Hausmeister (Notdienst):

Firma GPD
 Herr Pfeiffer
 Tel. 0170-7100700