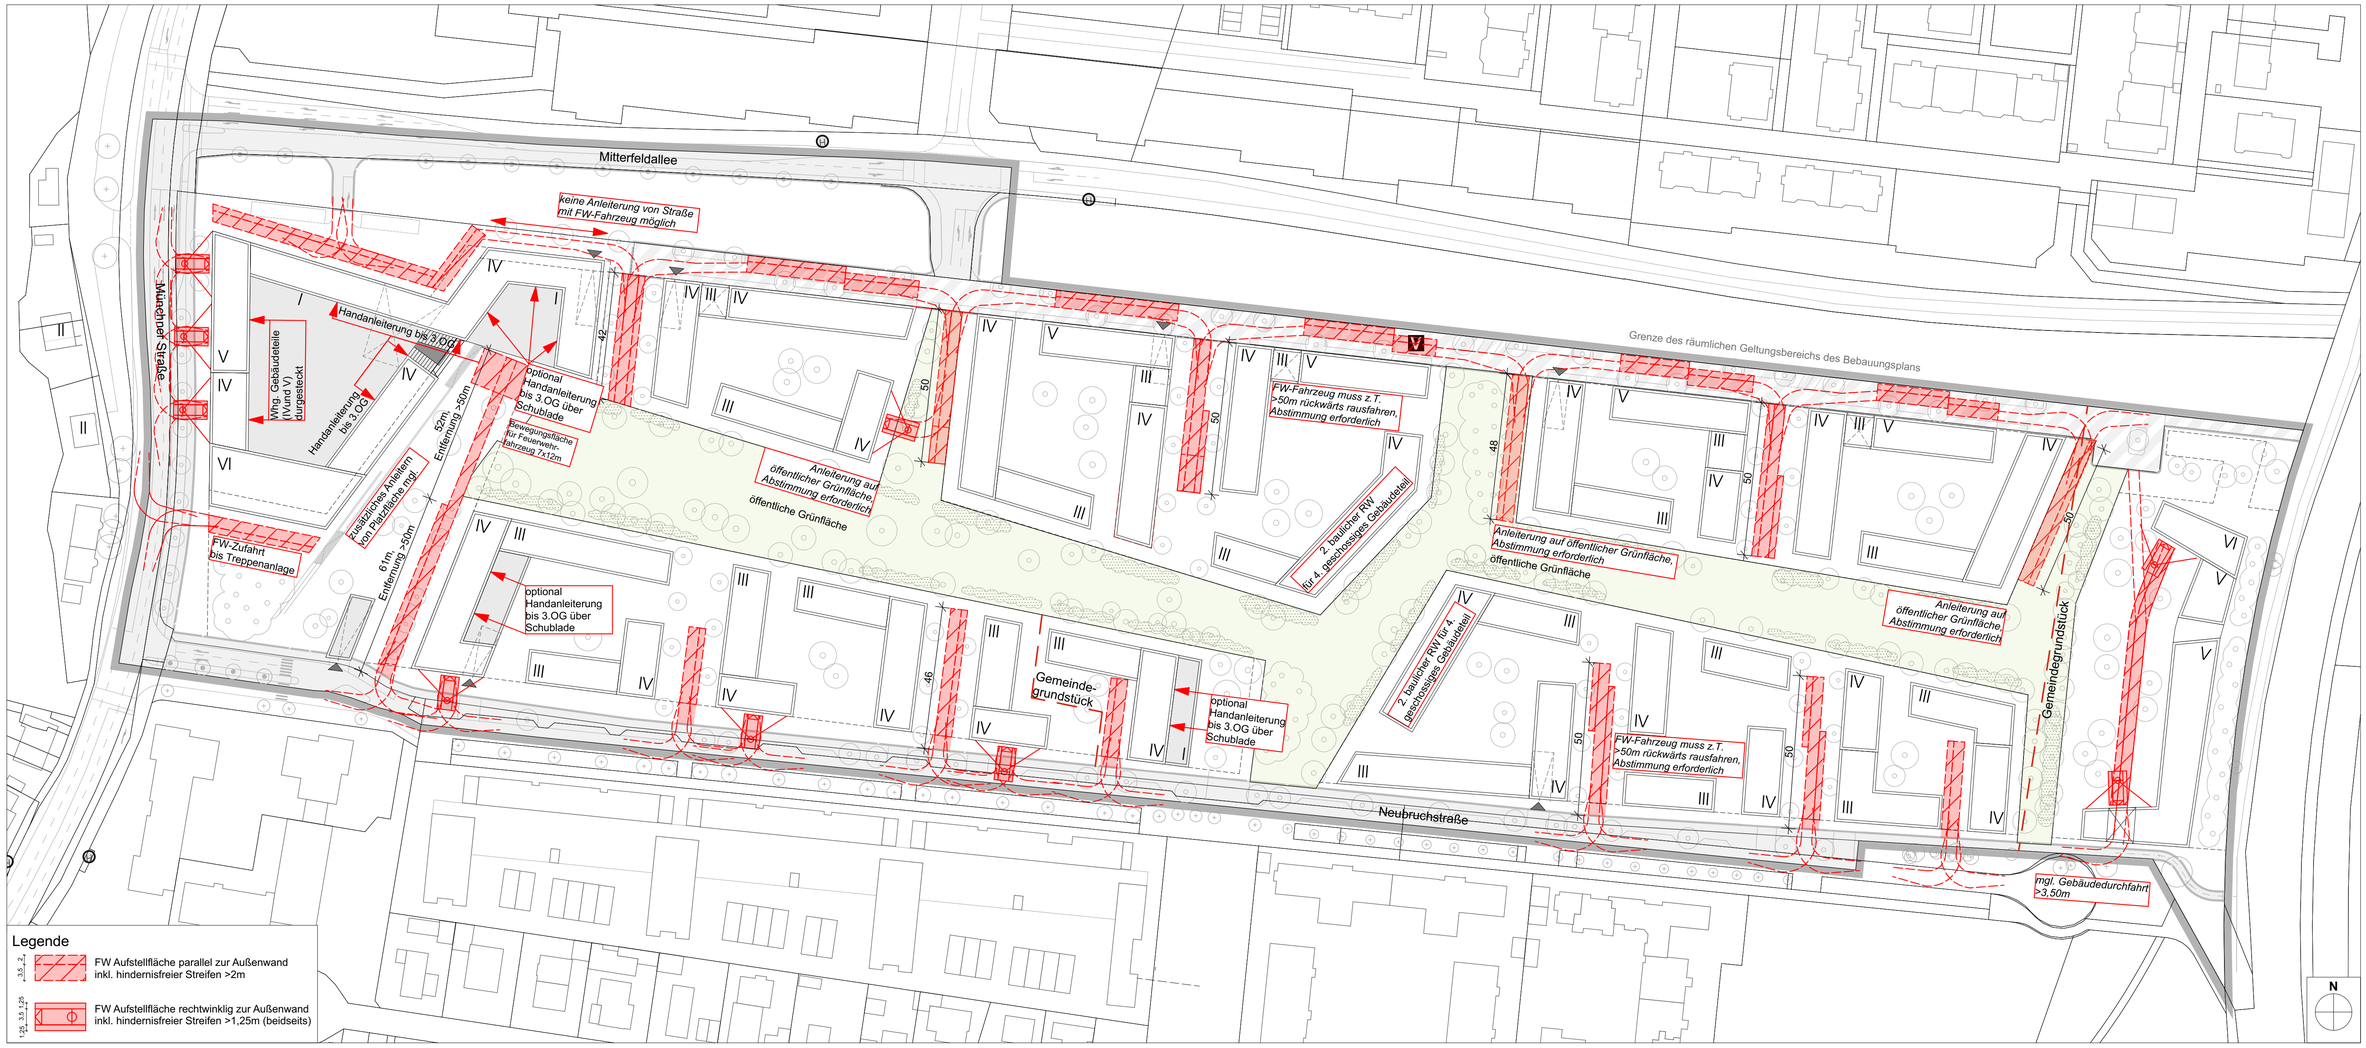
Mitterfeldallee
Münchner Straße
Neubruchstraße
keine Anleiterung von Straße mit FW-Fahrzeug möglich
Handanleiterung bis 3.OG
Whg. Gebäudeteile (V und V) durgesteckt
Handanleiterung bis 3.OG
optional Handanleiterung bis 3.OG über Schublade
Bewegungsfläche für Feuerwehrfahrzeug 7x12m
zusätzliches Anleitern von Balkonen mgl.
FW-Zufahrt bis Treppenanlage
61m - >50m Entfernung
52m - >50m Entfernung
Anleiterung auf öffentlicher Grünfläche, Abstimmung erforderlich
öffentliche Grünfläche
FW-Fahrzeug muss z.T. >50m rückwärts rausfahren, Abstimmung erforderlich
2. baulicher RW für 4. geschossiges Gebäudeteil
Anleiterung auf öffentlicher Grünfläche, Abstimmung erforderlich
öffentliche Grünfläche
Anleiterung auf öffentlicher Grünfläche, Abstimmung erforderlich
Gemeinde-grundstück
optional Handanleiterung bis 3.OG über Schublade
2. baulicher RW für 4. geschossiges Gebäudeteil
FW-Fahrzeug muss z.T. >50m rückwärts rausfahren, Abstimmung erforderlich
Gemeindegrundstück
mgl. Gebäudedurchfahrt >3,50m
Grenze des räumlichen Geltungsbereichs des Bebauungsplans
Legende
FW Aufstellfläche parallel zur Außenwand inkl. hindernisfreier Streifen >2m
FW Aufstellfläche rechtwinklig zur Außenwand inkl. hindernisfreier Streifen >1,25m (beidseits)
N